

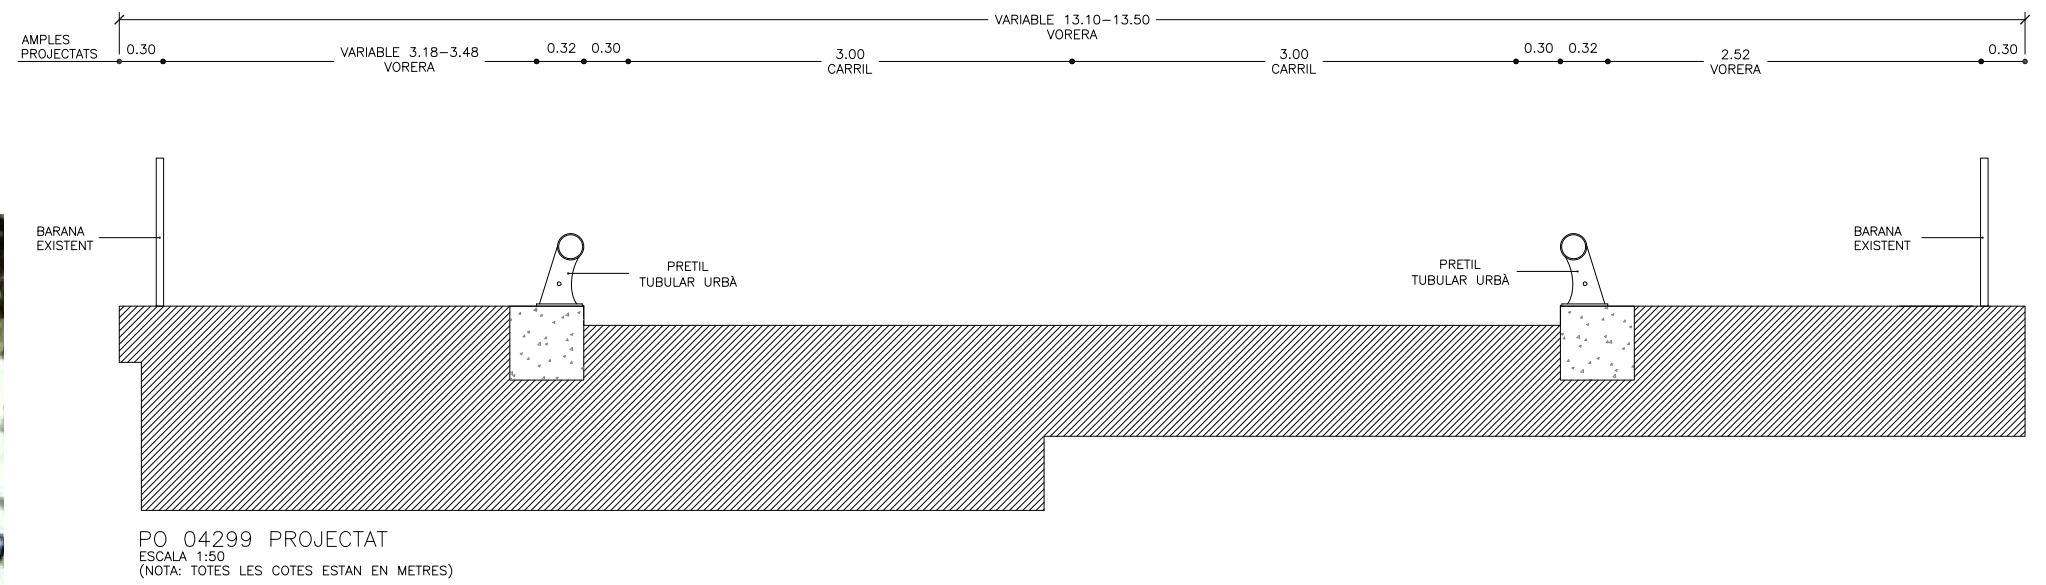


NOM DEL PONT	PO 04299
MUNICIPI	MONTORNÉS DEL VALLÉS
CARRETERA I P.K.	BV-5001 1+850
LONGITUD DEL TAULER	32m
IMD	9.553
US DE VIANANTS	ALT
ENTORN	URBÀ
TIPOLOGIA ESTRUCTURAL	VOLTA DE FÀBRICA BIGUETES I REVOLTONS DE FORMIGÓ

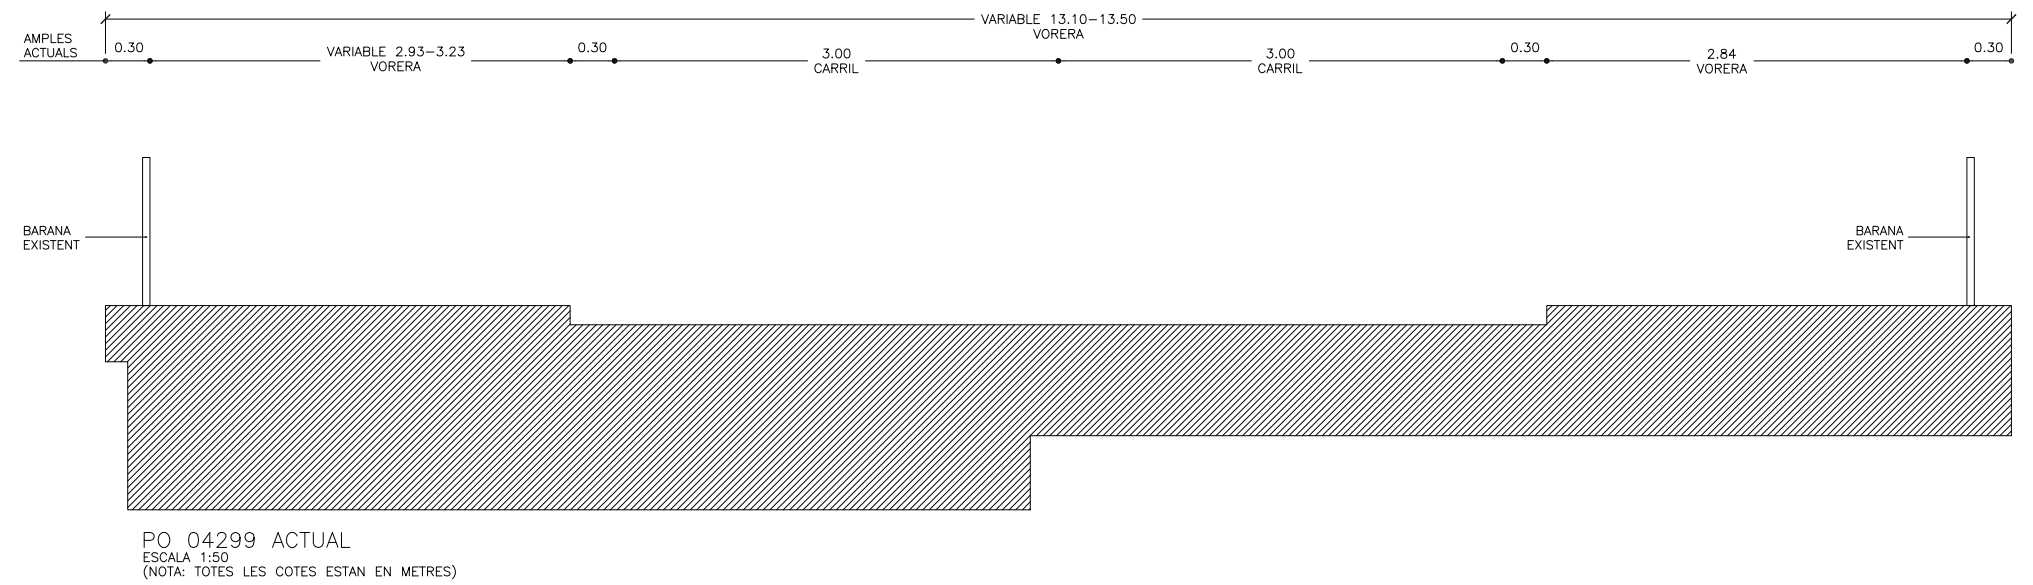

VISTA AÉREA DE L'ESTRUCTURA PO 04299

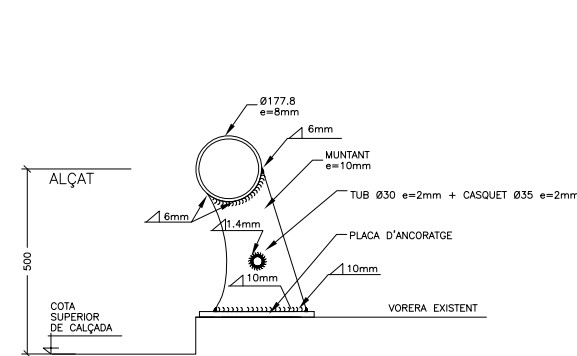

SECCIÓ DE SISTEMA DE CONTENCIÓ  
ESCALA: 1:20  
(NOTA: TOTES LES COTES ESTAN EN MIL·LÍMETRES)

