


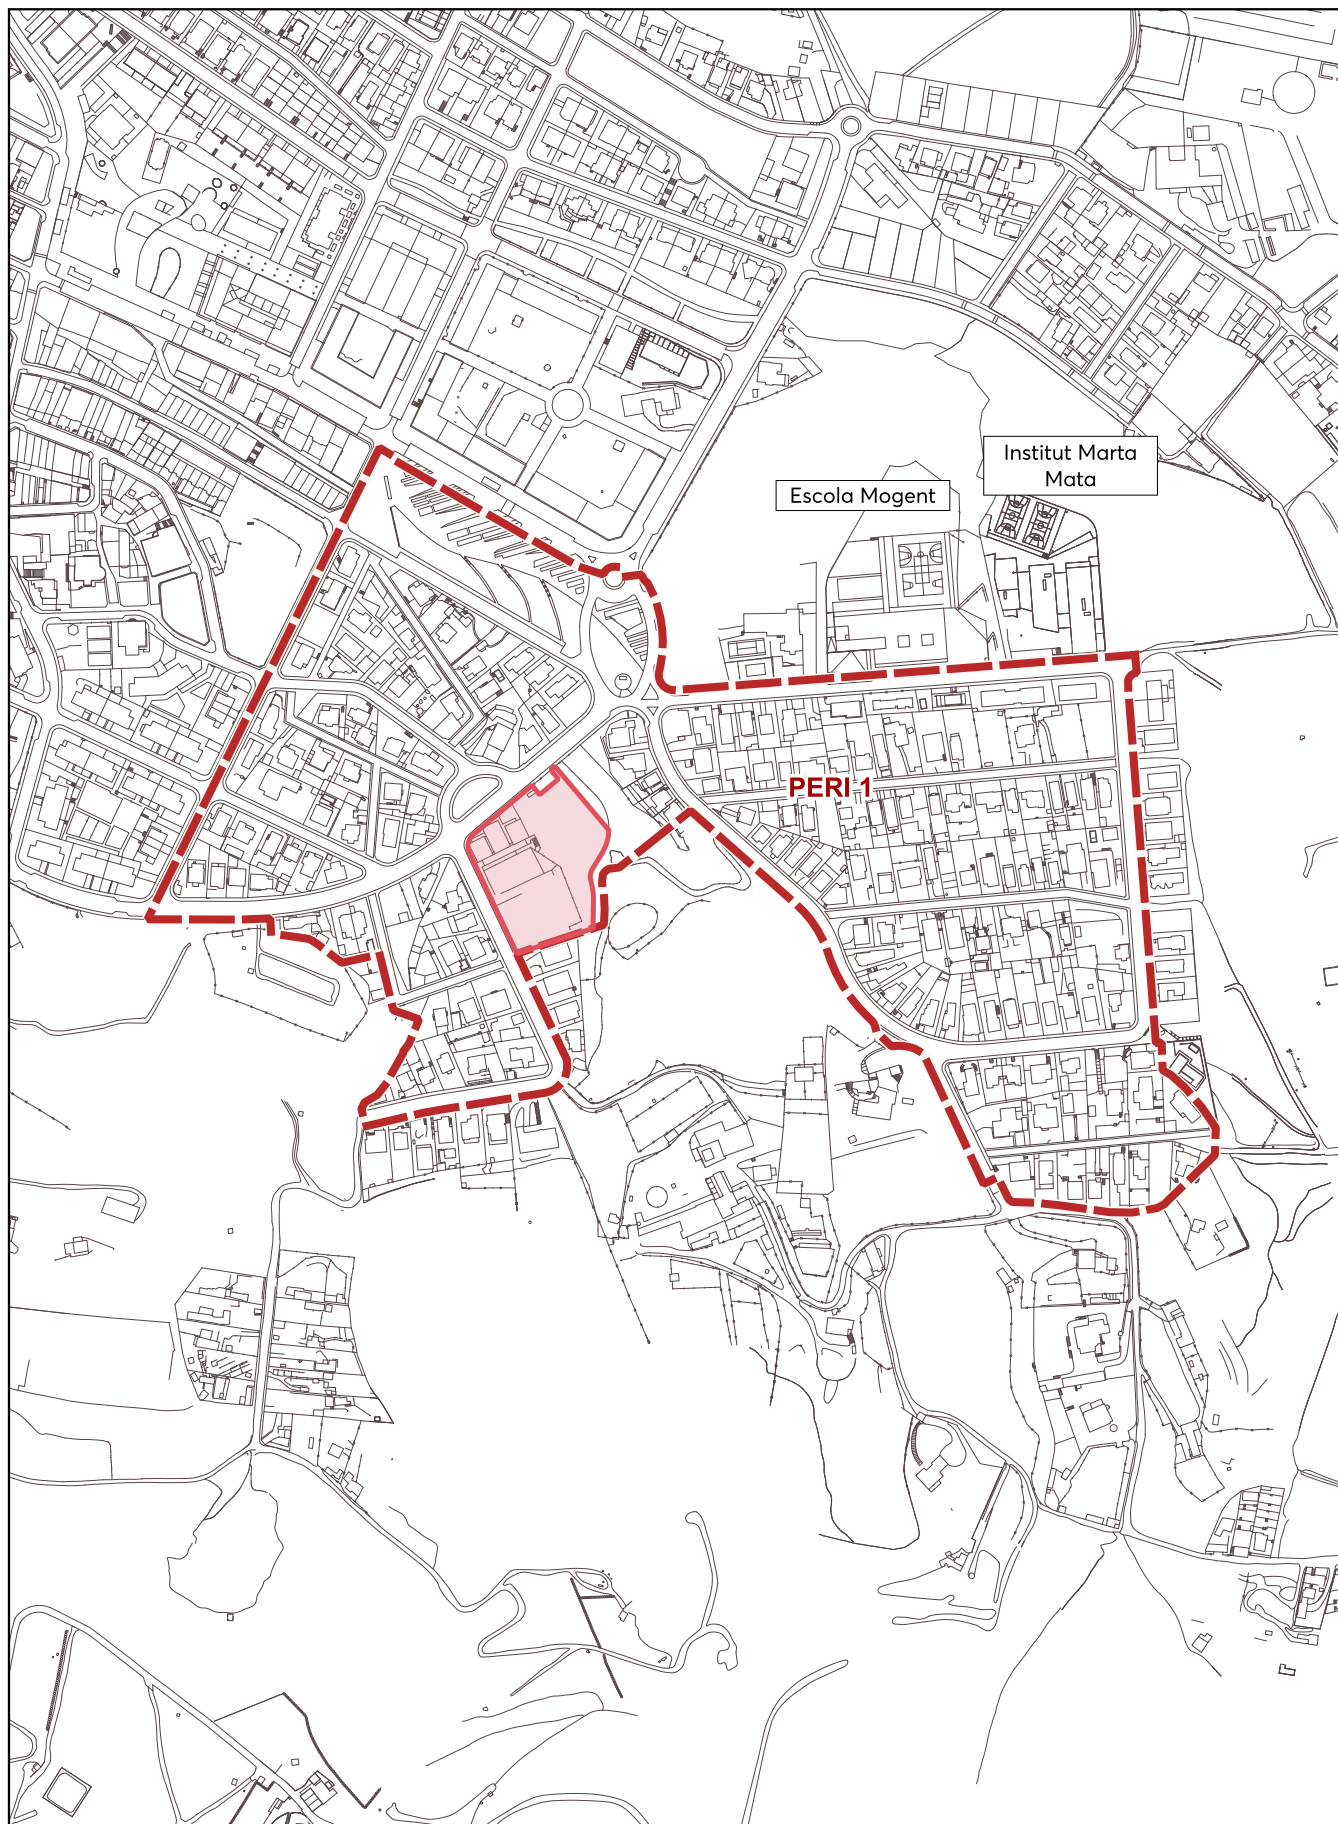

PERI 1




Situació 1/5000



Emplaçament 1/2000

Àmbit equipament

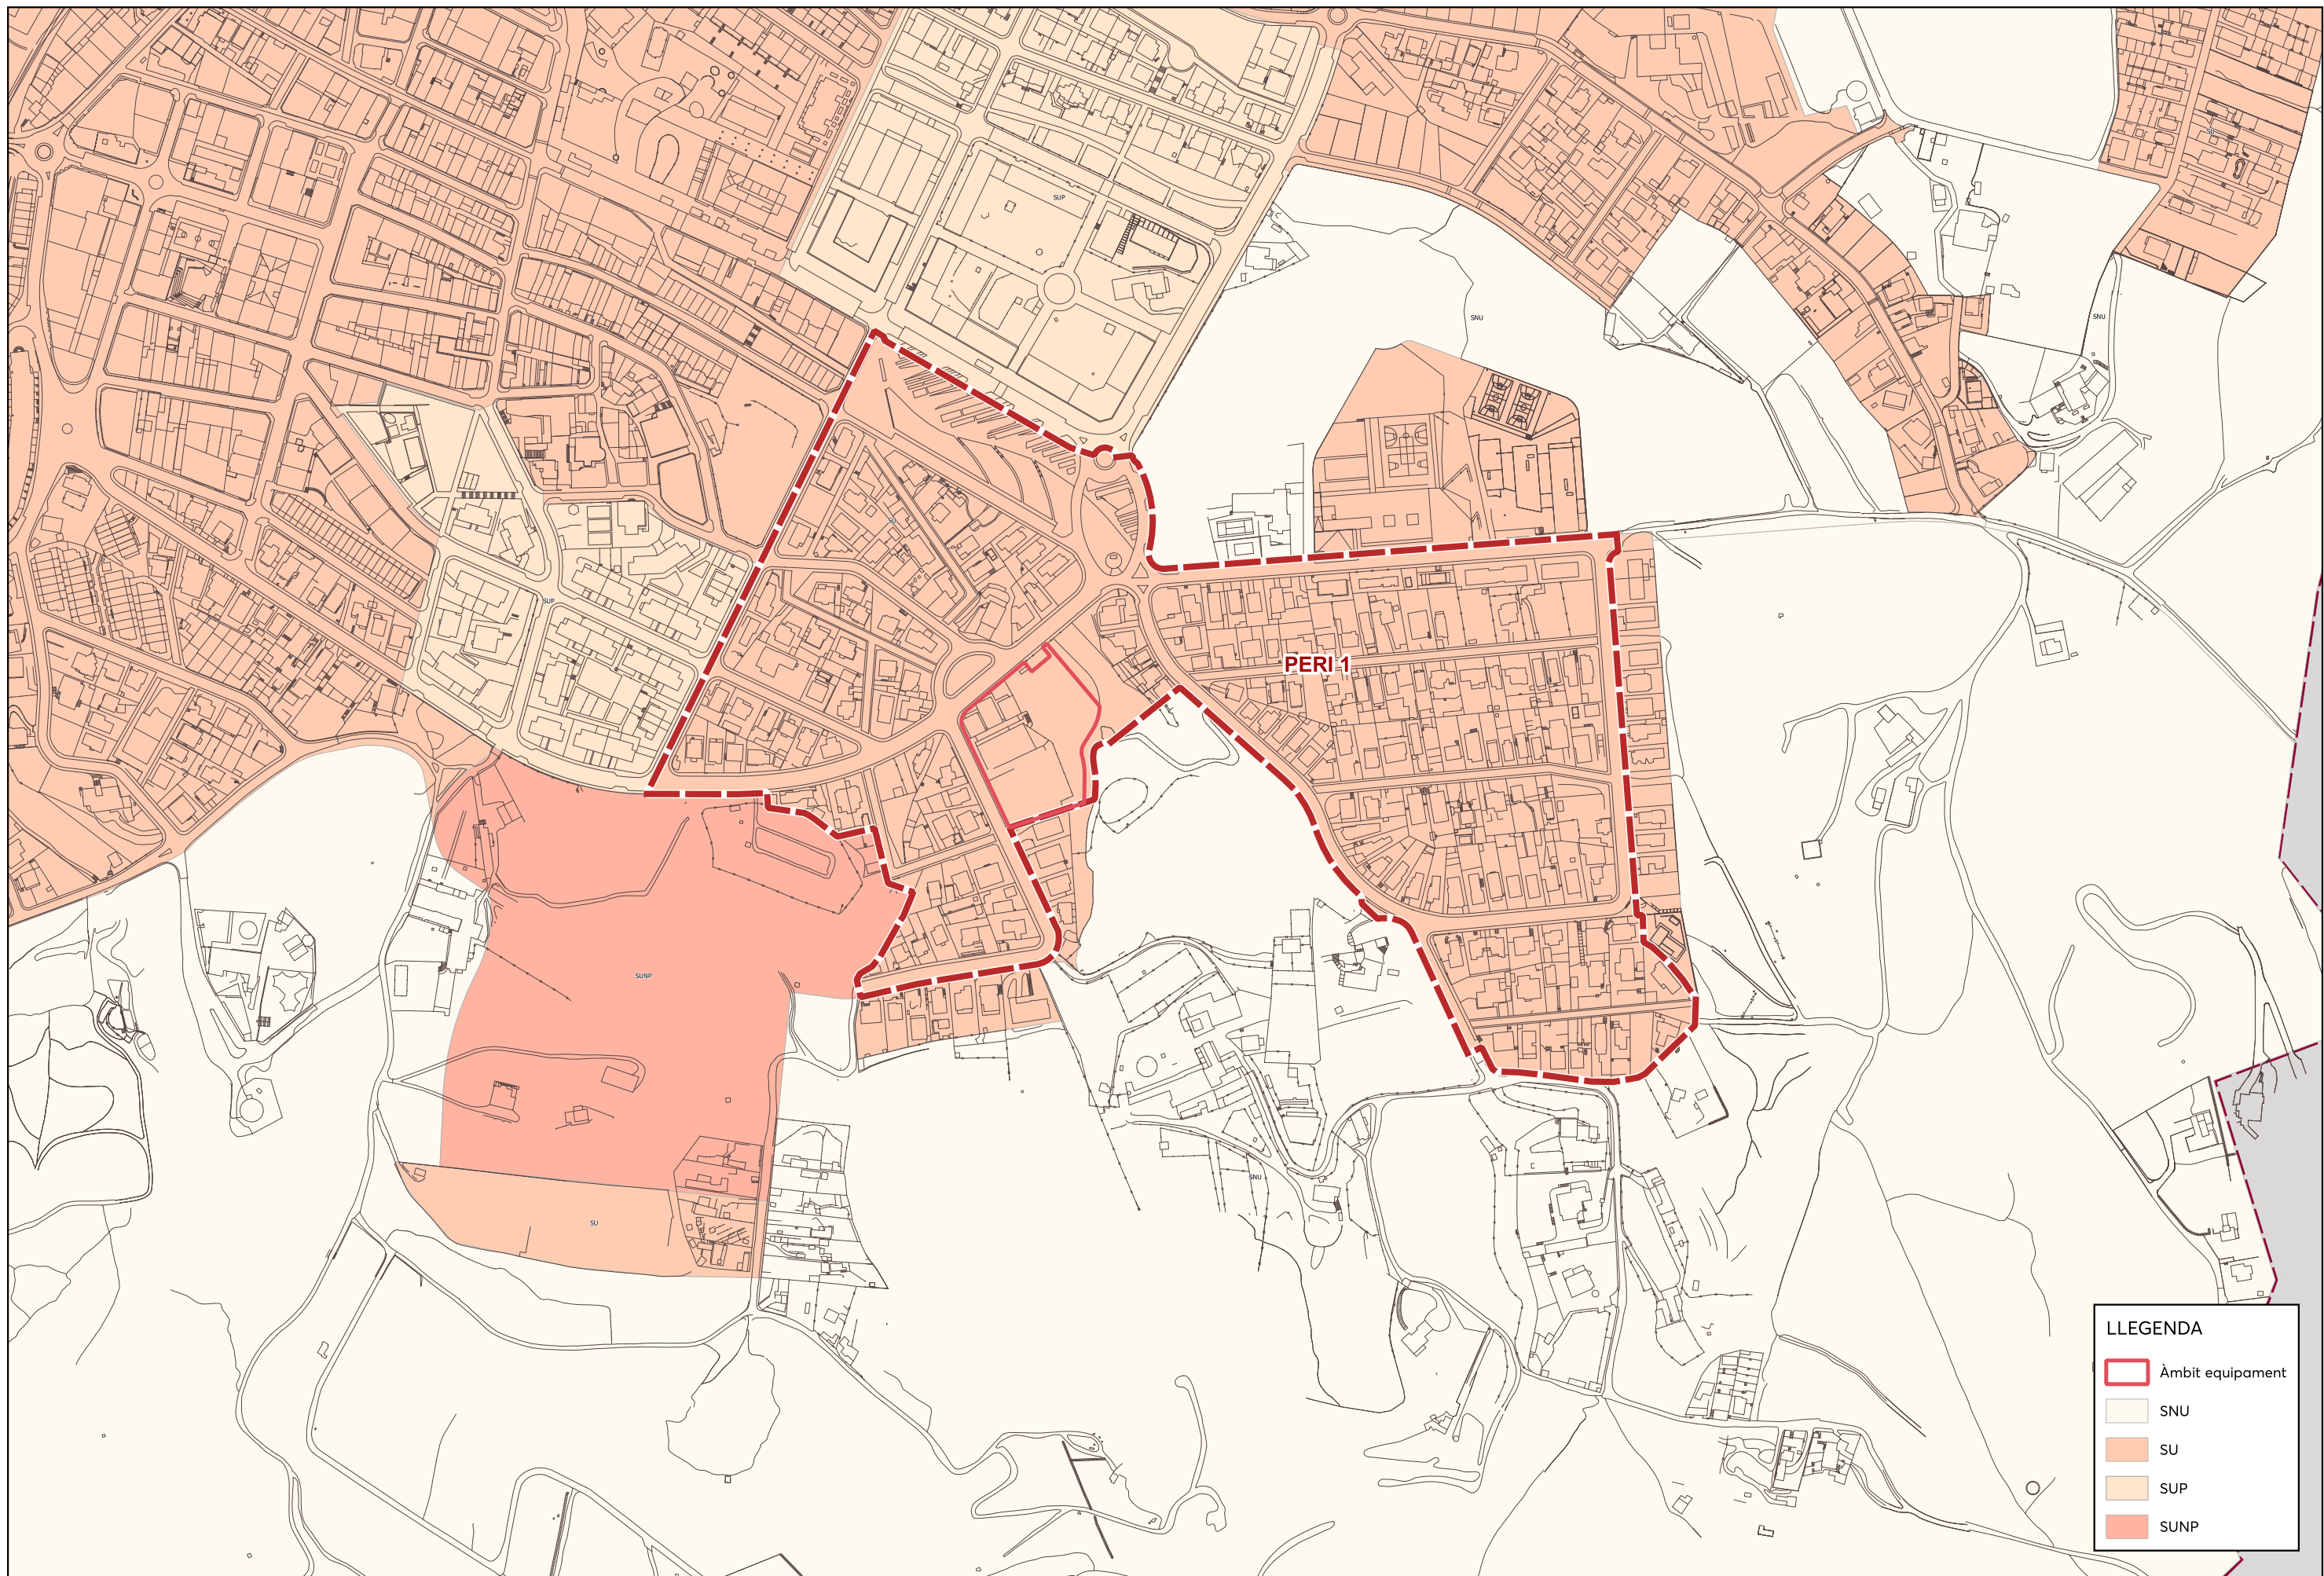

LLEENDA


| | |
|--|------------------|
| | Àmbit equipament |
| | SNU |
| | SU |
| | SUP |
| | SUNP |

Serveis Tècnics Municipals

**Pla especial d'assignació d'usos per a la finca d'equipaments en l'àmbit del PERI 1 E1
Castell-Can Comes**

Plànol
Plànol d'Informació
Planejament vigent - Classificació

1.03

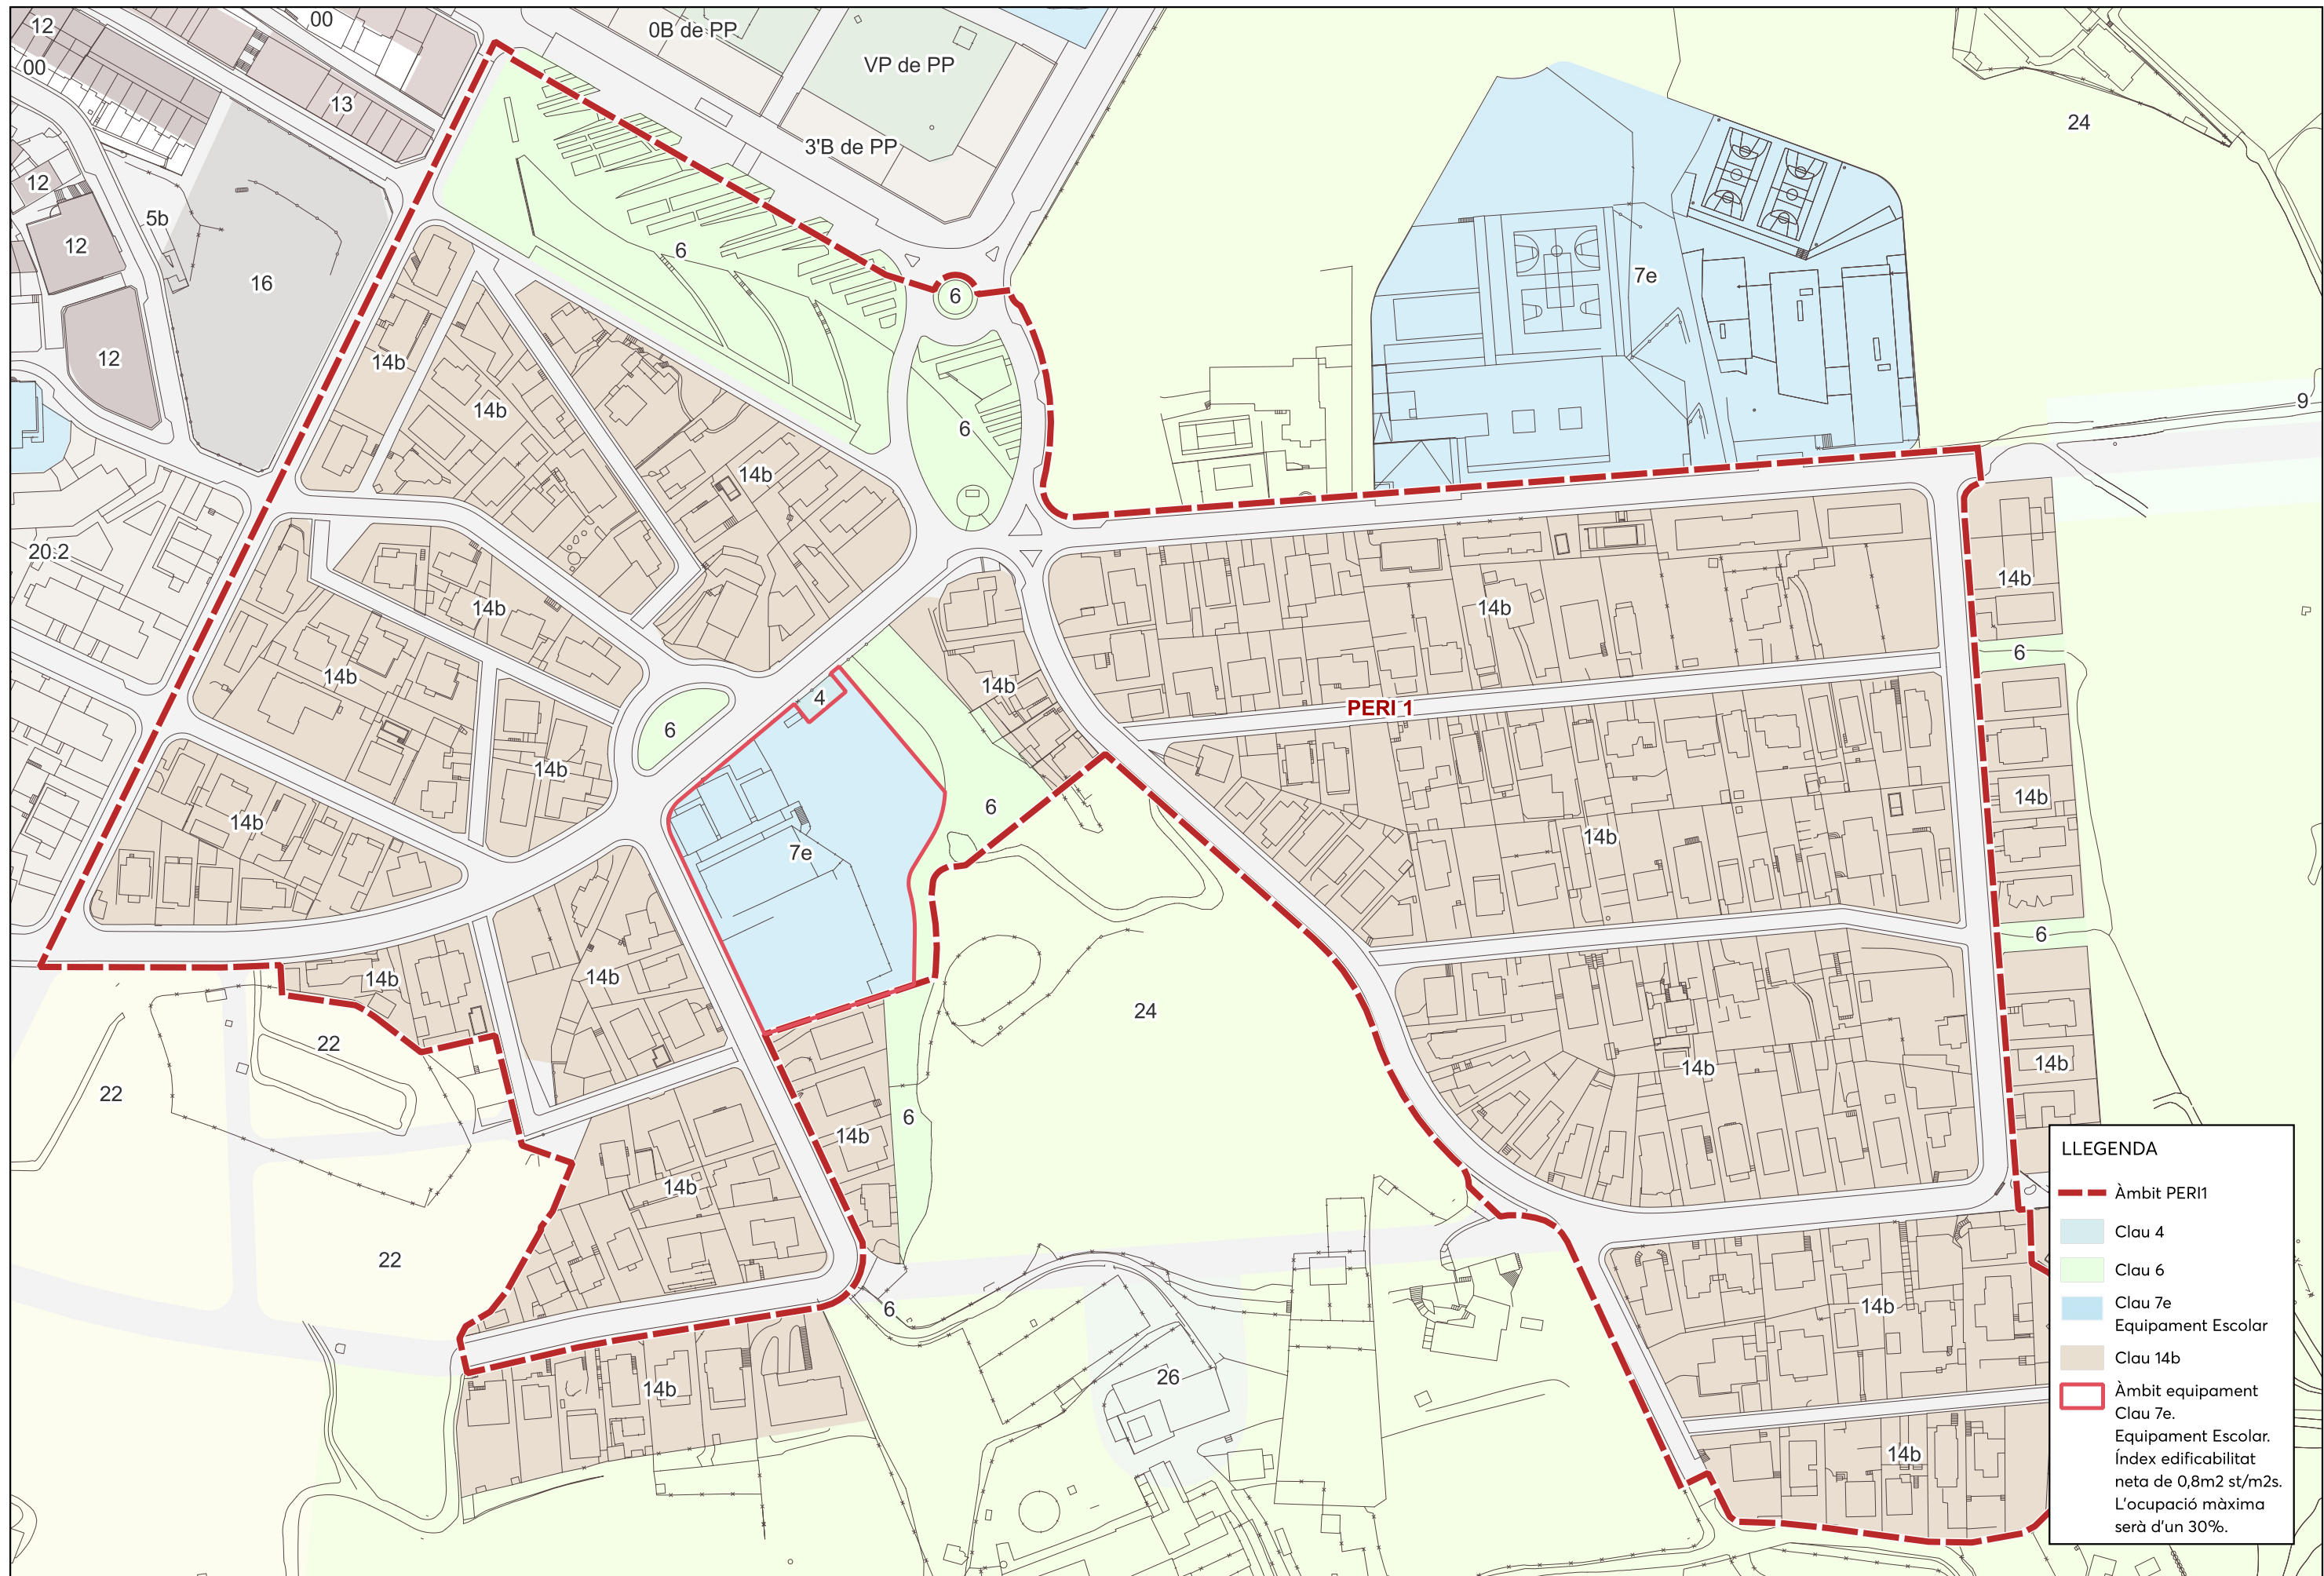

LLEGENDA


- Àmbit PERI1
- Clau 4
- Clau 6
- Clau 7e
- Equipament Escolar
- Clau 14b
- Àmbit equipament Clau 7e.

Equipament Escolar.
Índex edificabilitat neta de 0,8m² st/m²s.
L'ocupació màxima serà d'un 30%.

Serveis Tècnics Municipals

**Pla especial d'assignació d'usos per a la finca d'equipaments en l'àmbit del PERI1 EI
Castell-Can Comes**

Plànol
Plànol d'Informació
Planejament vigent - Qualificació

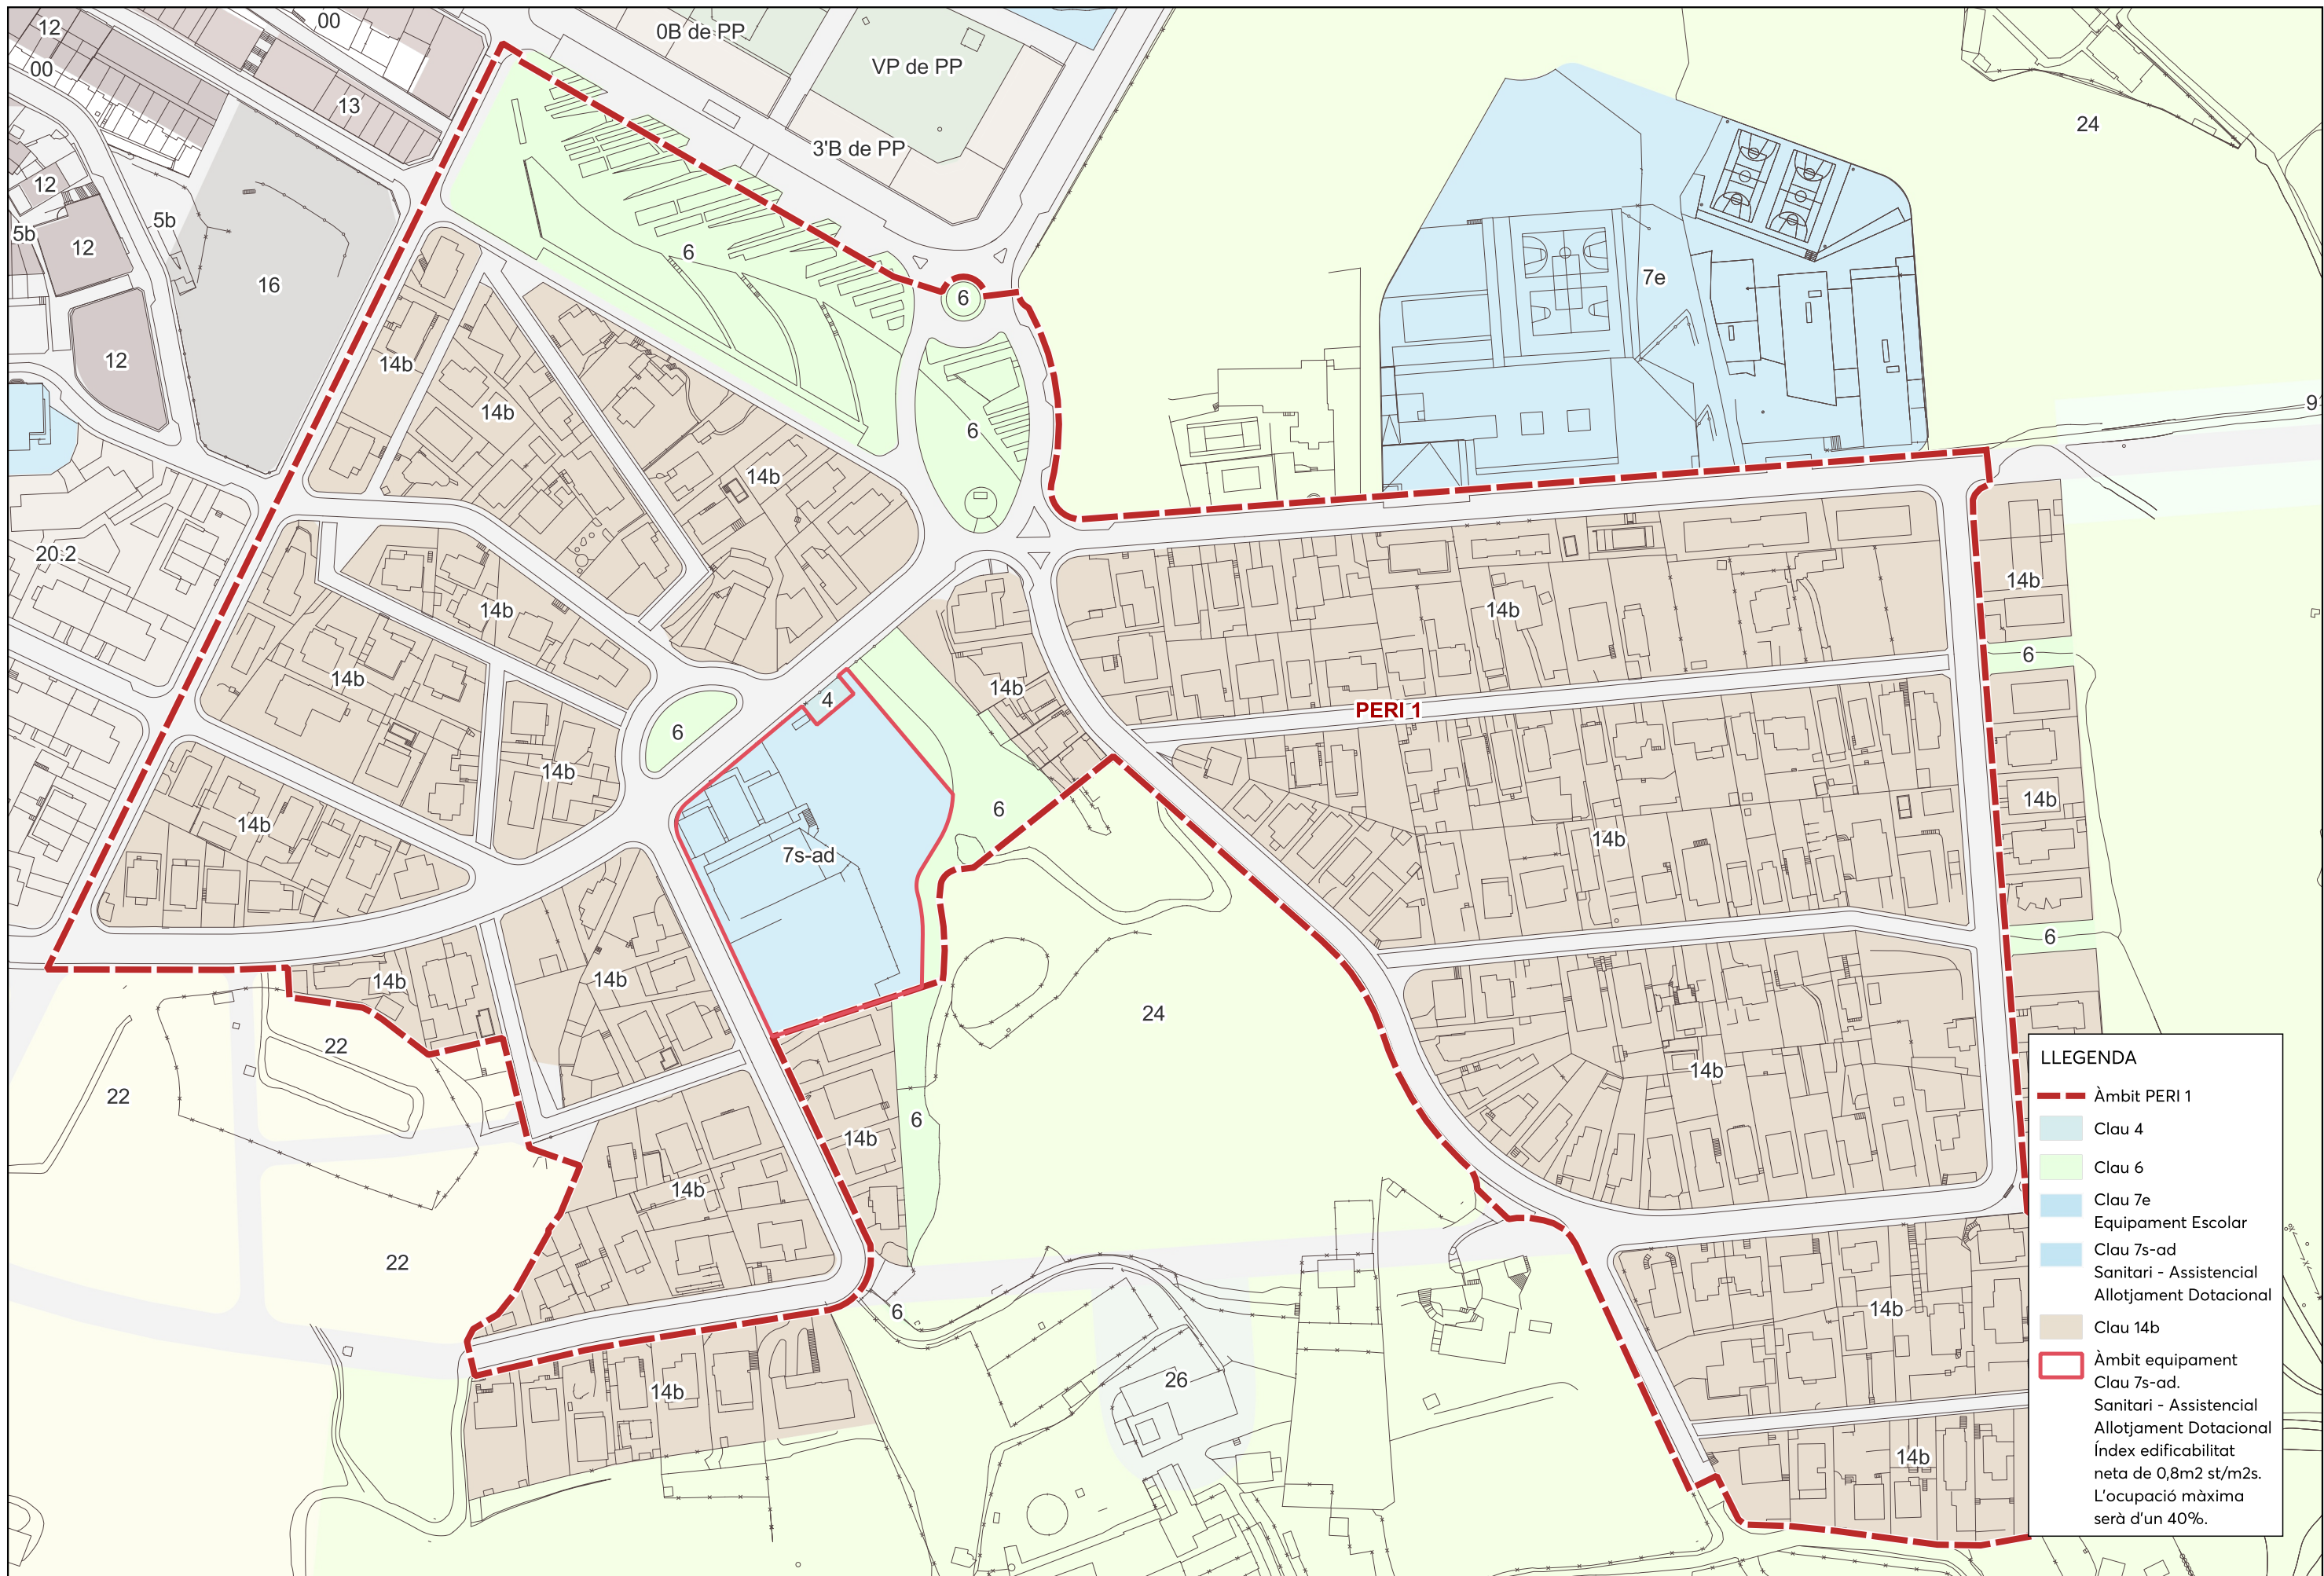


LLEGGENDA

- - - Àmbit PERI 1
- Clau 4
- Clau 6
- Clau 7e
Equipament Escolar
- Clau 7s-ad
Sanitari - Assistencial
Allotjament Dotacional
- Clau 14b
- Àmbit equipament
Clau 7s-ad.
Sanitari - Assistencial
Allotjament Dotacional
Índex edificabilitat
neta de 0,8m² st/m²s.
L'ocupació màxima
serà d'un 40%.

Serveis Tècnics Municipals

Pla especial d'assignació d'usos per a la finca d'equipaments en l'àmbit del PERI1 EI
Castell-Can Comes
 Plànol
 Condicions d'edificació de la parcel·la d'equipaments comunitaris
 (clau 7s-ad)
 Proposta d'adscripció d'ús

0.01

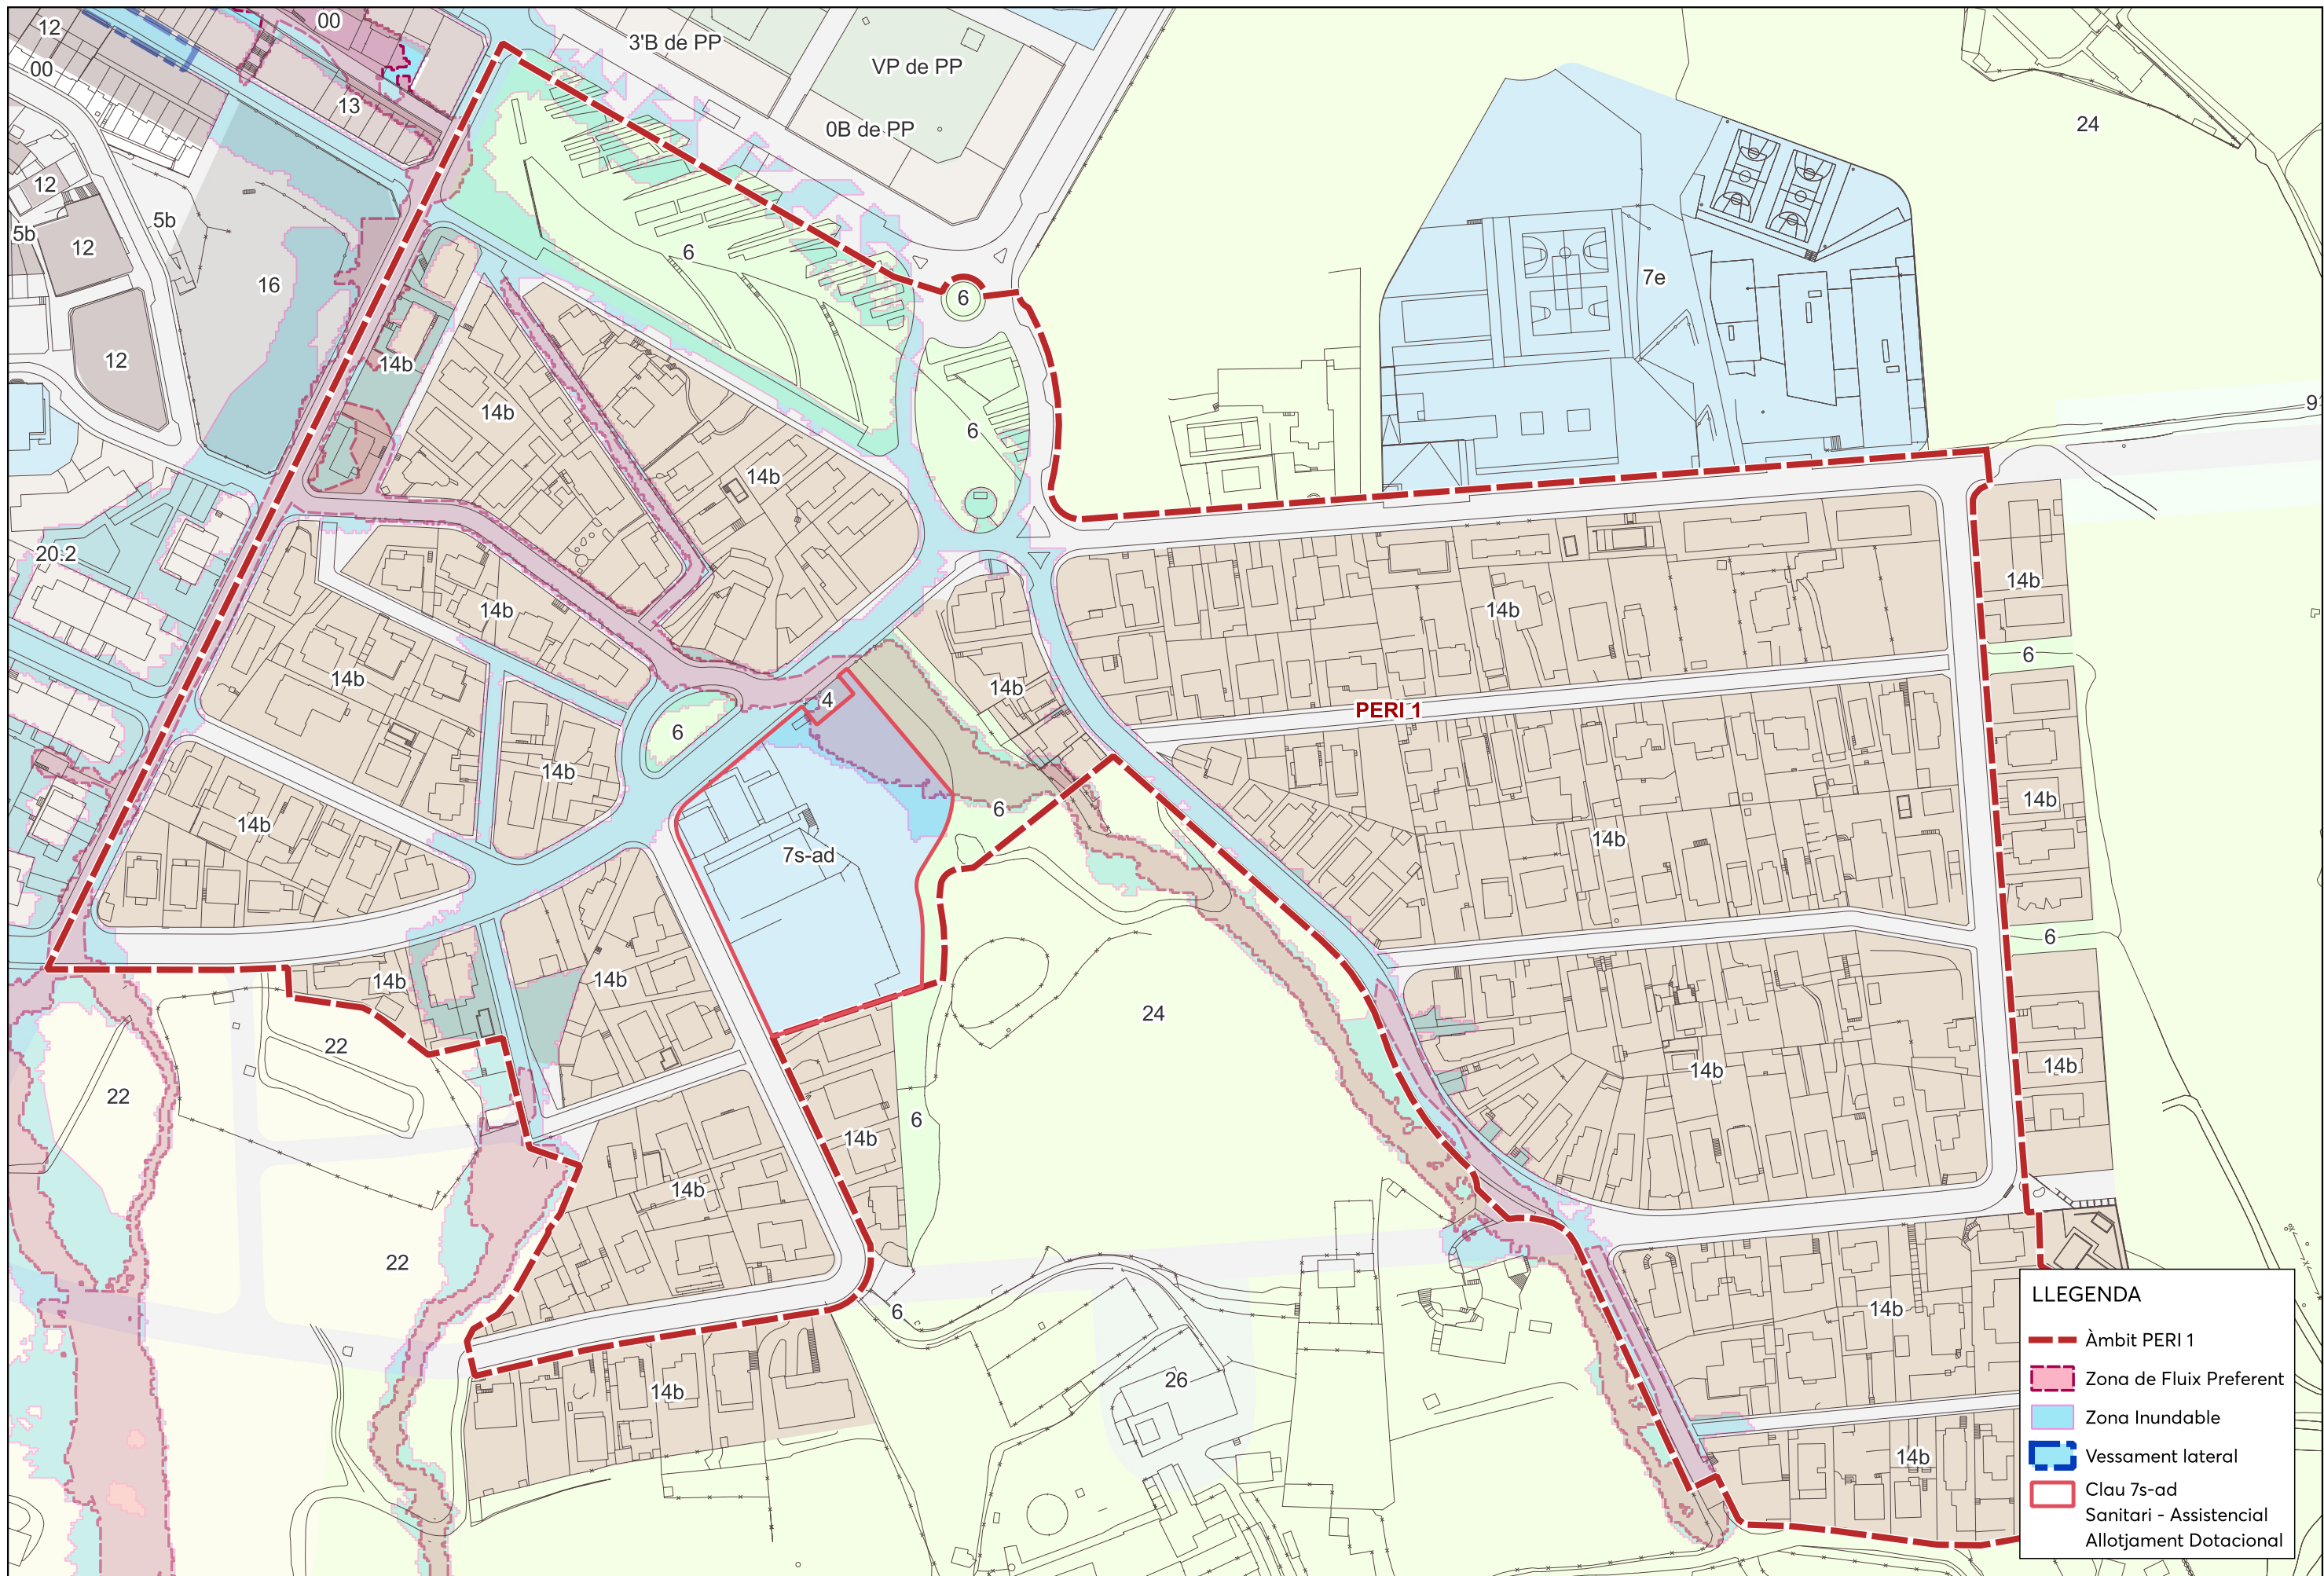

- LLEGGENDA**
- Àmbit PERI 1
 - Zona de Flux Preferent
 - Zona Inundable
 - Vessament lateral
 - Clau 7s-ad Sanitari - Assistencial Allotjament Dotacional

Serveis Tècnics Municipals

Pla especial d'assignació d'usos per a la finca d'equipaments en l'àmbit del PERI1 EI
Castell-Can Comes
 Plànol
 Condicions d'edificació de la parcel·la d'equipaments comunitaris, respecte a la zona inundable del torrent de Can Torrents i torrent de Can Sala

0.02