

Ajuntament de  
Montornès del Vallès

EQUIP REDACTOR:



DATA:

octubre 2016

ESCALA:

(A2) 1/200  
0 2 4m




TÍTOL

Topografia  
Modificació de la topografia

PROJECTE D'URBANITZACIÓ DE LA PLAÇA  
DE LA PÈRGOLA AL BARRI DE  
MONTORNÈS NORD

Núm.  
**P03.1**



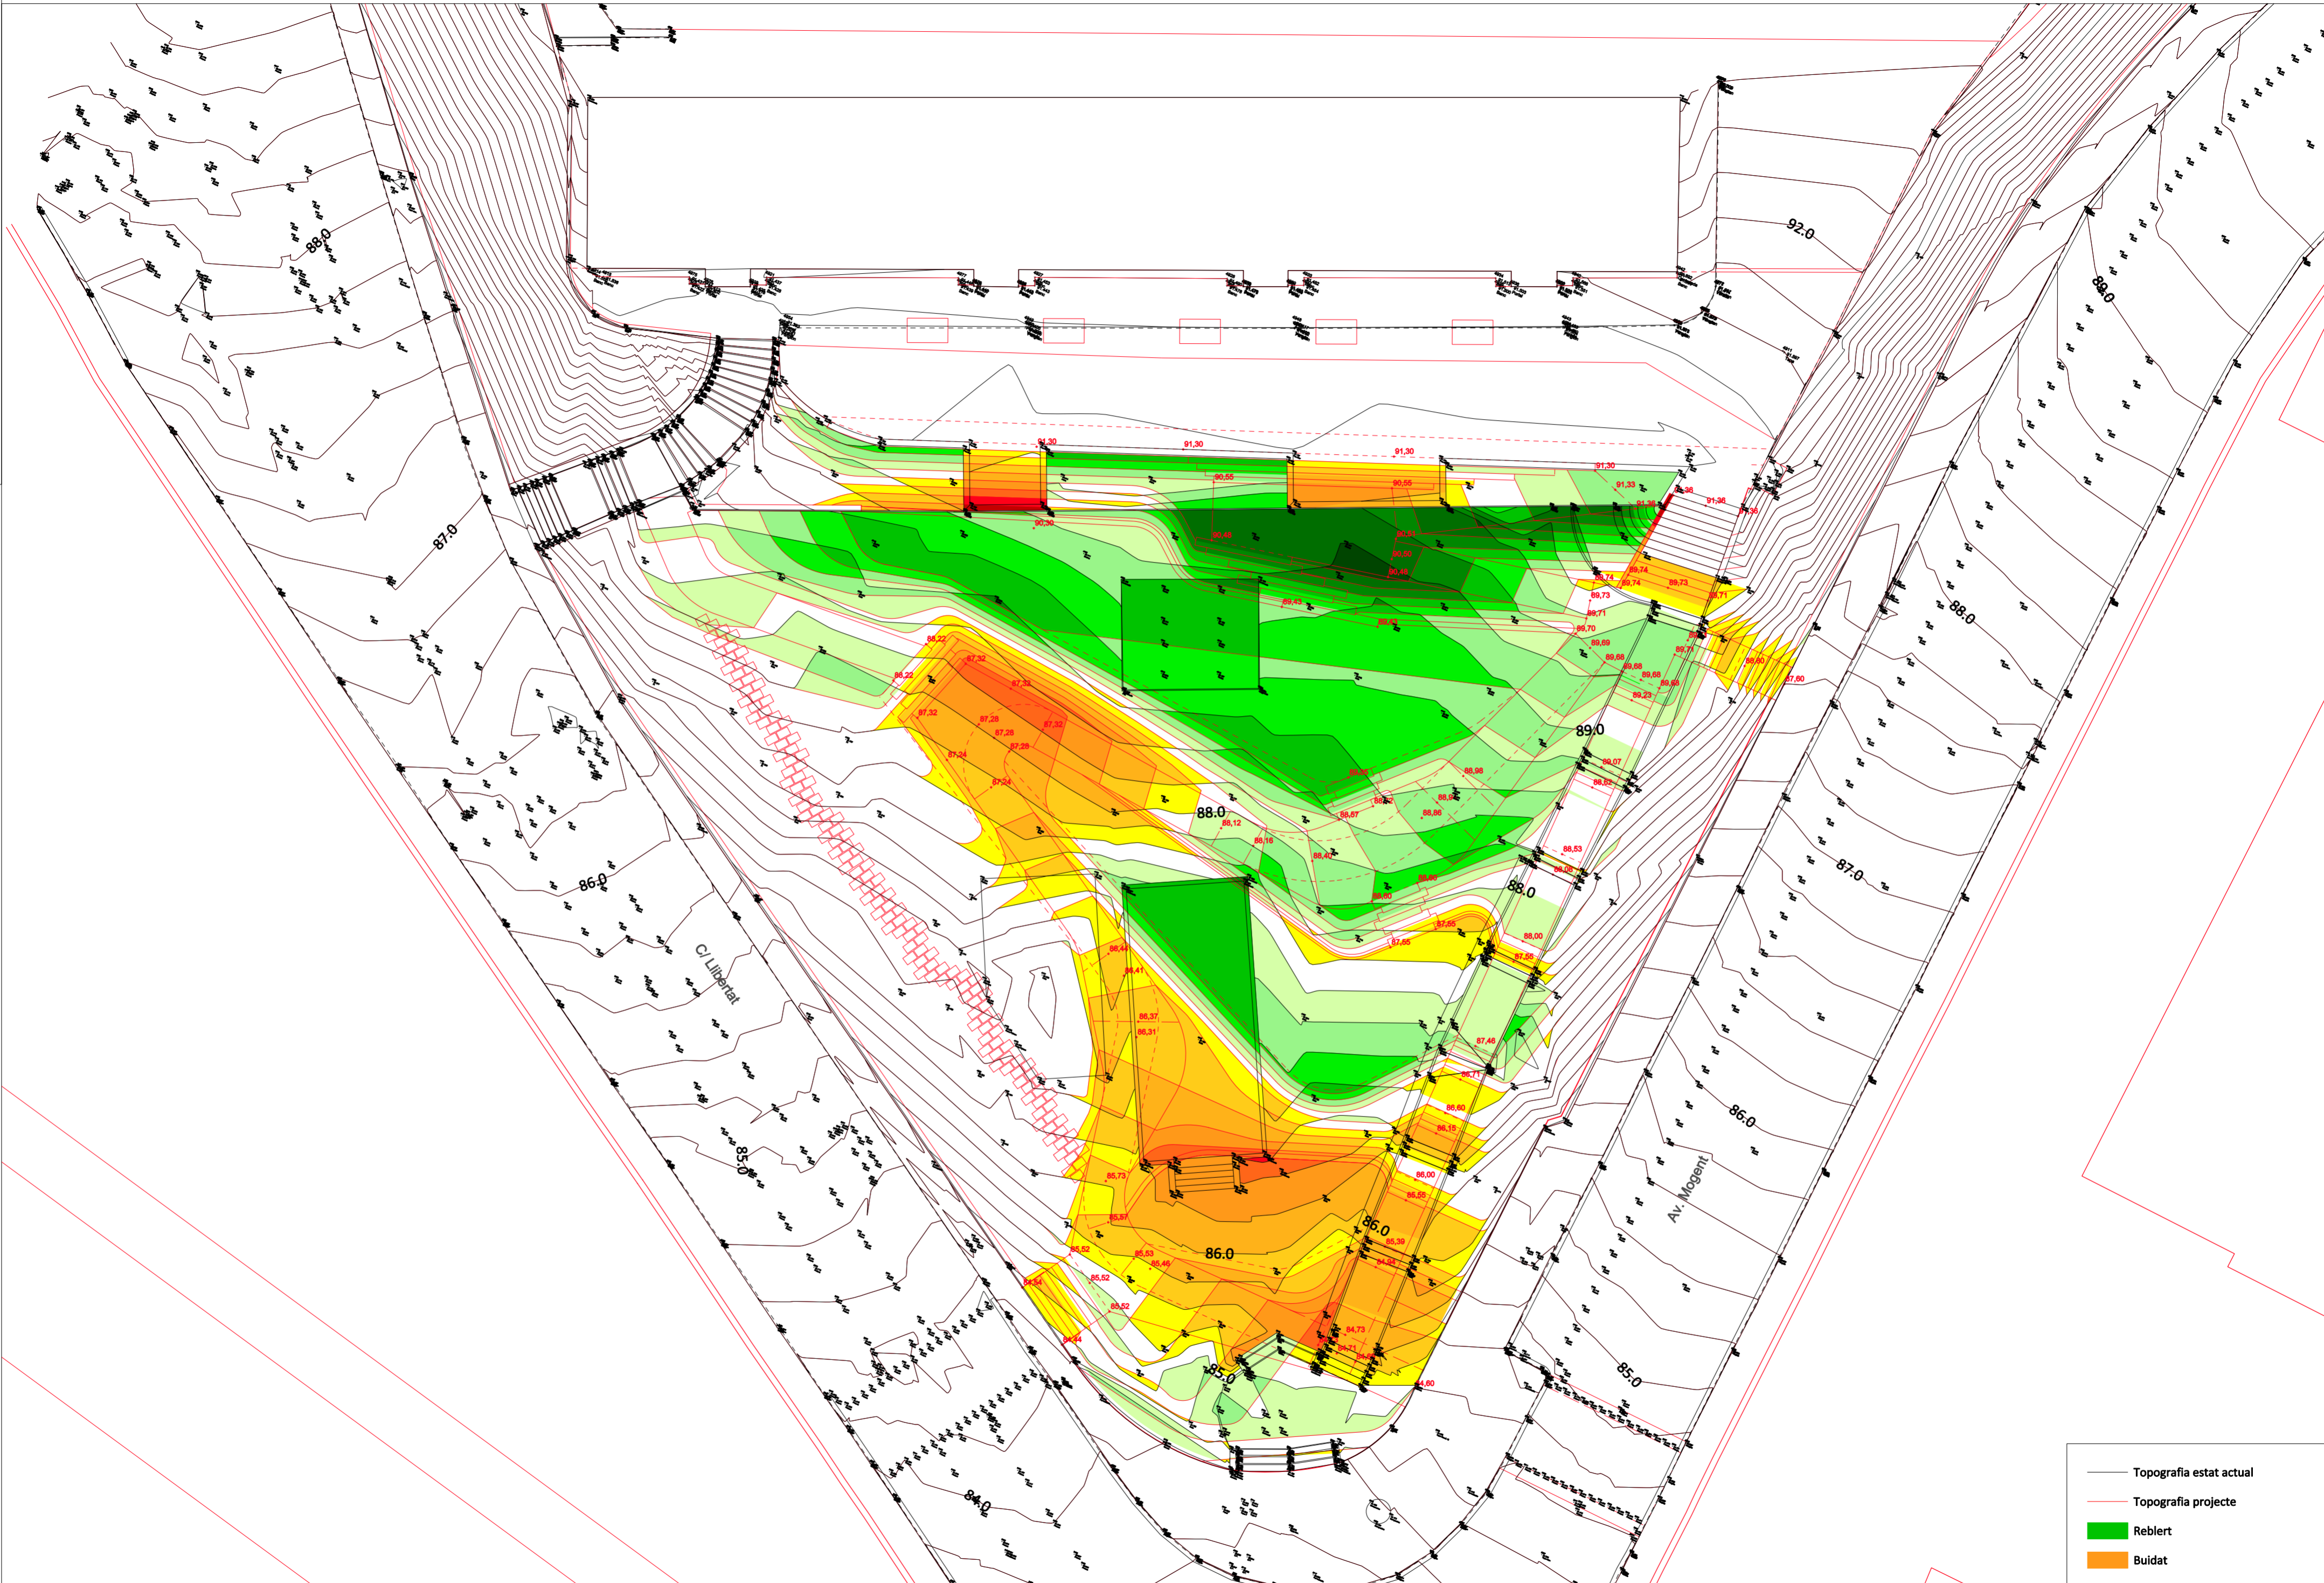

- Topografia estat actual
- Topografia projecte
- Reblert
- Buidat



**Ajuntament de  
Montornès del Vallès**

EQUIP REDACTOR:

**URBANing**  
people space cities

DATA:

octubre 2016

ESCALA:

(A2) 1/200  
0 2 4m



TÍTOL

**Topografia  
Moviment de terres**

**PROJECTE D'URBANITZACIÓ DE LA PLAÇA  
DE LA PÈRGOLA AL BARRI DE  
MONTORNÈS NORD**

Núm.

**P03.2**