


data plot: floci24 usuario: ...
ruta | c:\usu\CA\DEP_ORRES\PROYECTOS\19-4392-MANOSA-UA31 - MONTORRES\230227 NDC\01 Planos - copia | 3 TOPOGRAFIA.dwg | RE-3 topografía

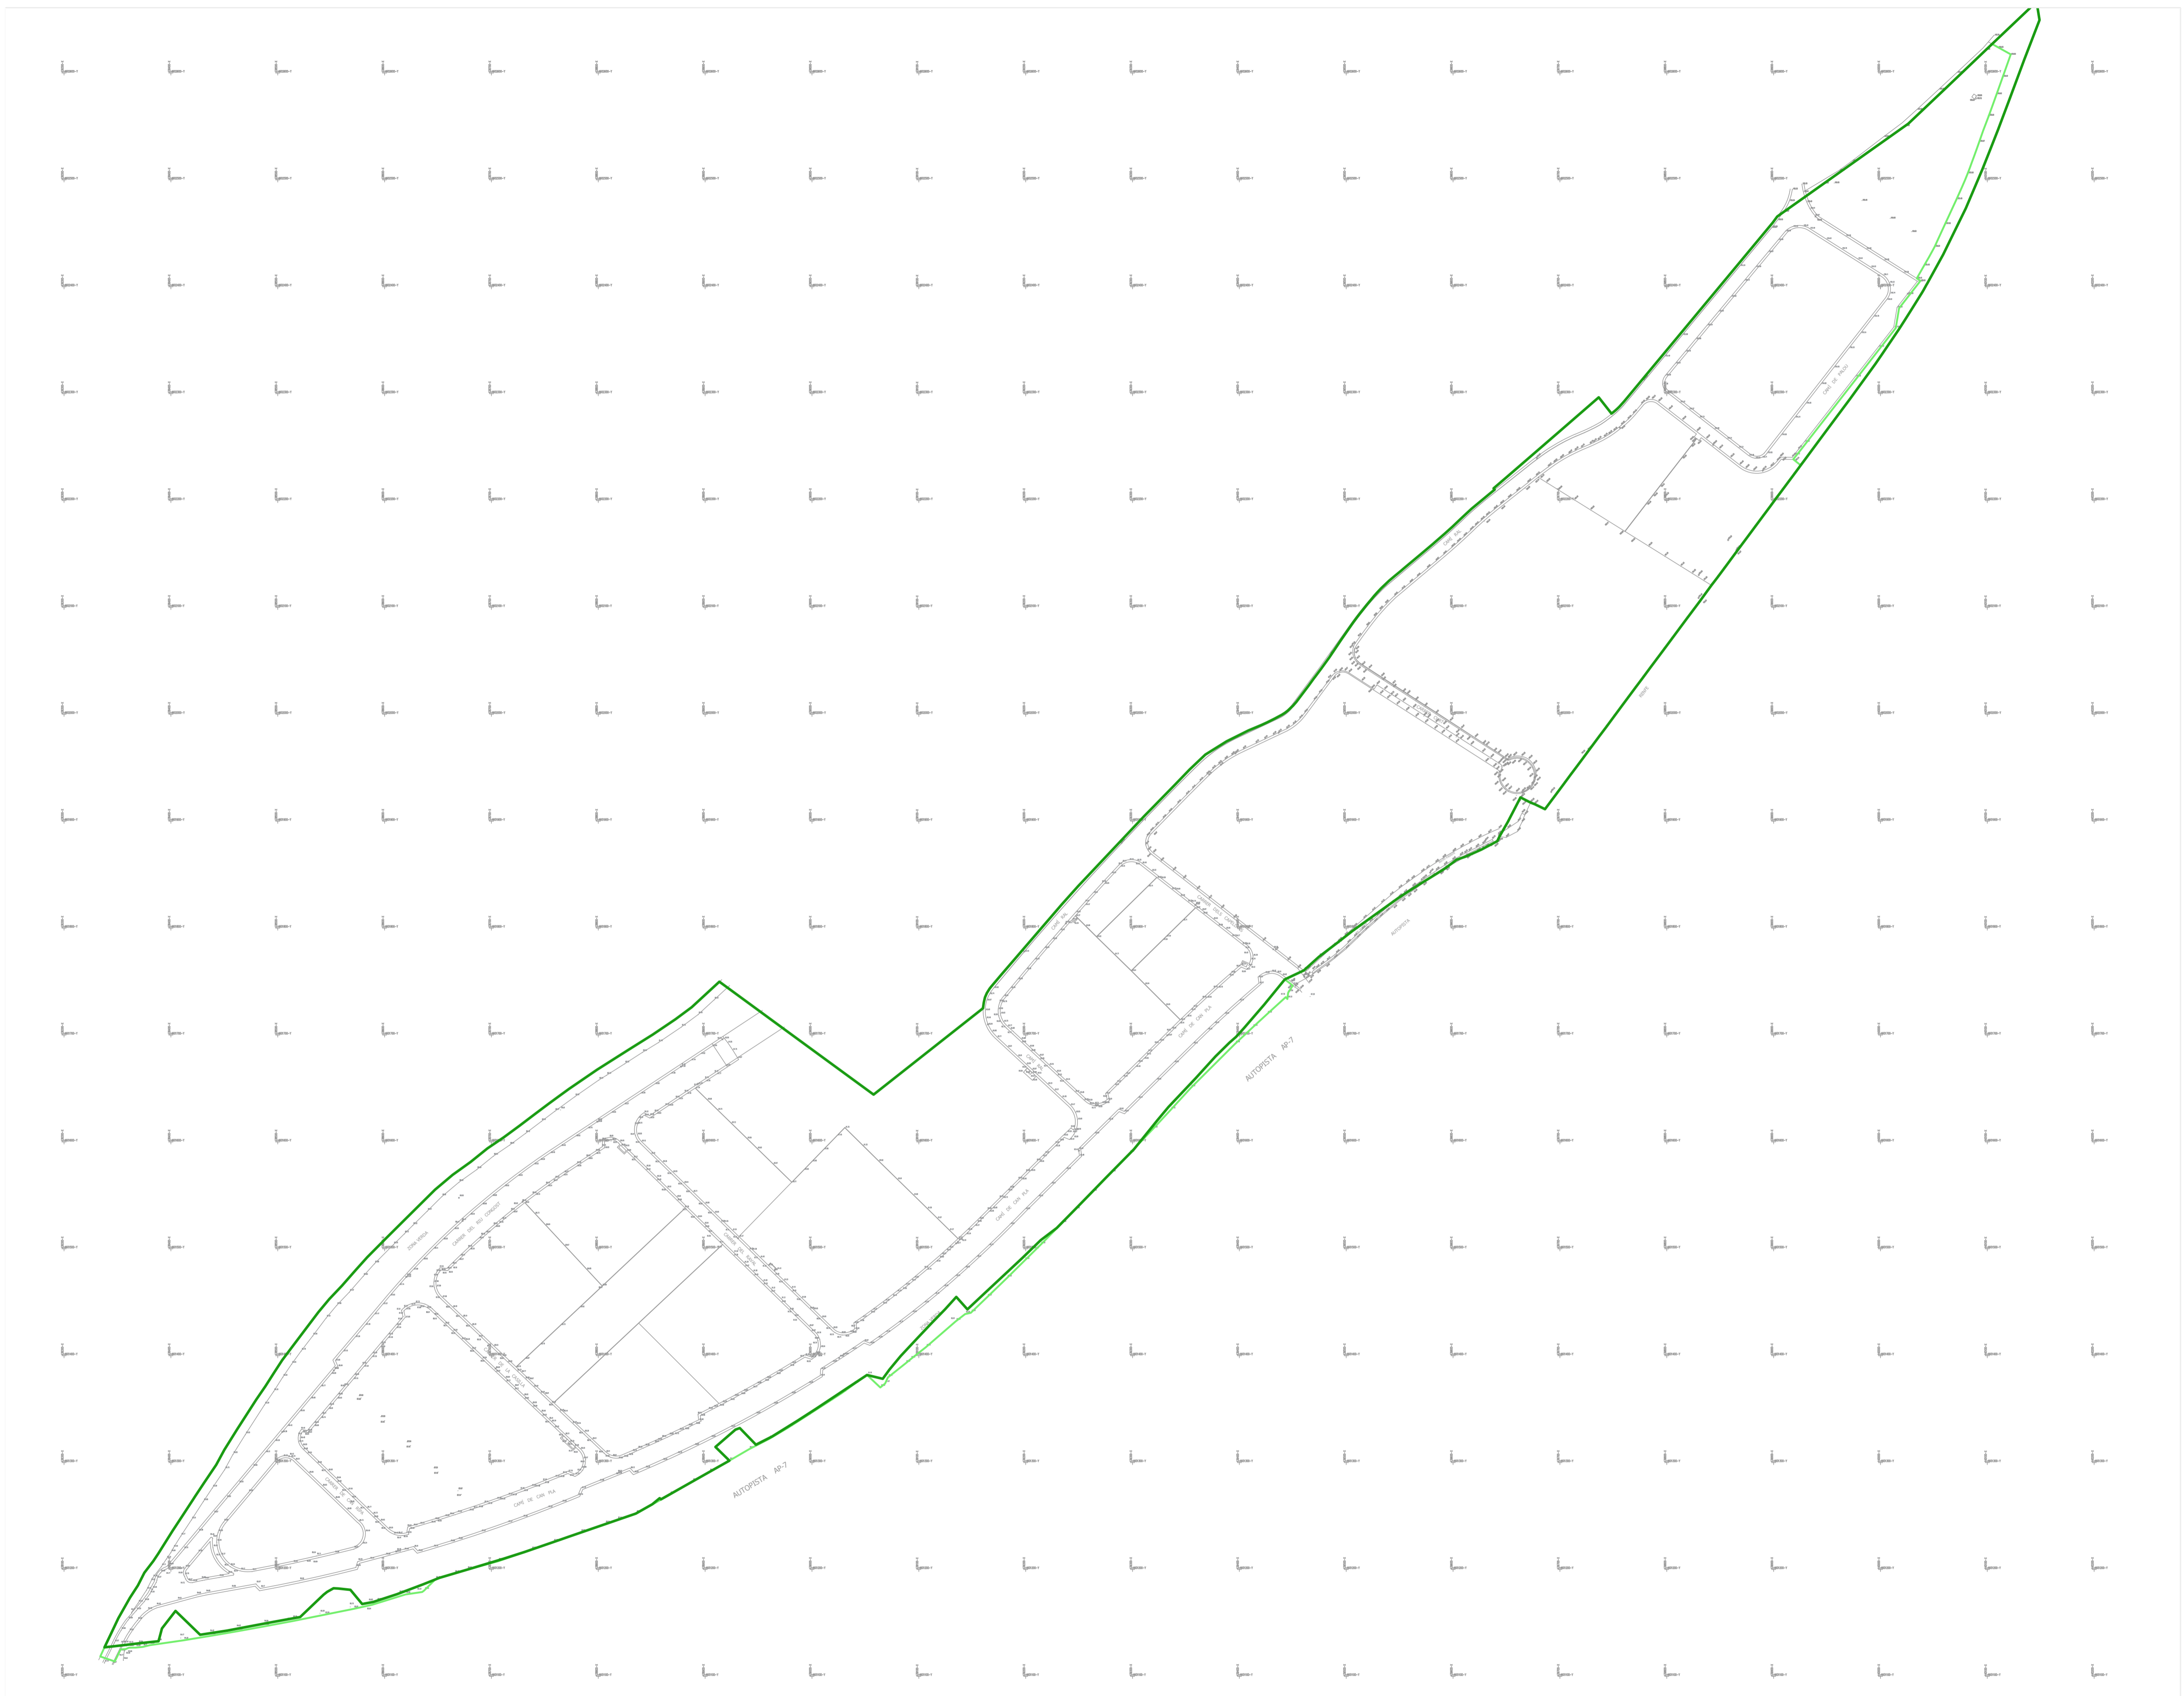

TOPOGRAFÍA - esc.: 1 / 3.000

LEYENDA	
	ÁMBITO SECTOR J 512.138,99 m ²
	ÁMBITO AJUSTADO DE LA UA-31 511.720,90 m ²

Proyecto: PROYECTO DE REPARCELACIÓN UA-31-EL CONGOST	Escala: A1 E1/20.000 E1/10.000	Original	Dibujada	Comprobada	Fecha
Emplazamiento: UNIDAD DE ACTUACIÓN 31 Montañas del Volcán - 08170 Valles Orientales (Barcelona)	Actividad: PLANEAMIENTO	Revisó 1	CTH	CTH	Noviembre 2021
		Revisó 2	ABS	CTH	Octubre 2024
		Revisó 3			

Denominación: Topografía	Expediente: Esp.: cat.Plano: N° Plano: Rev: 19/6382 O RE RE-3 02
Cliente: JUNTA DE COMPENSACIÓN UA-31	 ingeniería arquitectura consultora www.nadico.net nadico@nadico.net T(+34) 902.197.230